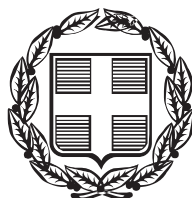


ΕΦΗΜΕΡΙΣ ΤΗΣ ΚΥΒΕΡΝΗΣΕΩΣ

ΤΗΣ ΕΛΛΗΝΙΚΗΣ ΔΗΜΟΚΡΑΤΙΑΣ

ΤΕΥΧΟΣ ΤΕΤΑΡΤΟ **Αρ. Φύλλου 61**

8 Απριλίου 2015

ΠΕΡΙΕΧΟΜΕΝΑ

ΑΠΟΦΑΣΕΙΣ

ΑΠΟΦΑΣΕΙΣ

Αριθμ. 19949 (1)

Κήρυξη ως αναδασωτέας έκτασης εμβαδού 2.709,5τ.μ. που βρίσκεται στη θέση «Σάνταλος - Ίστια» Δήμου Καρπάθου, Νήσου Καρπάθου, Νομού Δωδεκανήσου.

Ο ΓΕΝΙΚΟΣ ΓΡΑΜΜΑΤΕΑΣ
ΑΠΟΚΕΝΤΡΩΜΕΝΗΣ ΔΙΟΙΚΗΣΗΣ ΑΙΓΑΙΟΥ

Έχοντας υπόψη:

1. Τις διατάξεις των άρθρων 24 παρ. 1 και 117 παρ. 3 του Συντάγματος.

2. Τις διατάξεις των άρθρων 37, 38 και 41 του Ν. 998/1979 «Περί προστασίας των Δασών κ.λπ.» όπως ισχύει.

3. Τις διατάξεις του άρθρου 120 του Ν. 1892/1990.

4. Τις διατάξεις του άρθρου 1 παρ. 15 του Ν. 3208/2003 «Περί προστασίας δασικών οικοσυστημάτων κ.τ.λ.».

5. Τις διατάξεις του Ν. 4280/2014 «Περιβαλλοντική αναβάθμιση κ.λπ. - Ρυθμίσεις δασικής νομοθεσίας κ.λπ.».

6. Τις εγκύκλιες διαταγές του Υπουργείου Γεωργίας:
α) 160417/1180/8-7-1980 και
β) 182447/3049/24-9-1980

7. Τις διατάξεις του άρθρου 6 του Ν. 3200/1955 περί διοικητικής αποκέντρωσης, όπως τροποποιήθηκε και συμπληρώθηκε μεταγενέστερα με το Ν.Δ. 532/1970.

8. Τις διατάξεις του Ν. 3852/2010 «Νέα Αρχιτεκτονική της Αυτ/σης και της Αποκεντρωμένης Διοίκησης-Πρόγραμμα Καλλικράτης» και το Π.Δ. 143/2010 «Οργανισμός της Αποκεντρωμένης Διοίκησης Αιγαίου».

9. Την Πράξη 4 της 6-2-2015 του Υπουργικού Συμβουλίου «Αποδοχή παραιτήσεων των Γενικών Γραμματέων των Αποκεντρωμένων Διοικήσεων της Χώρας» (ΦΕΚ Α΄ 24).

10. Τις διατάξεις του άρθρου 56 του Ν. 4257/2014 (ΦΕΚ Α΄ 93) «Επείγουσες ρυθμίσεις αρμοδιότητας Υπουργείου Εσωτερικών».

11. Την αρ. πρωτ. 390/15-3-2001 πράξη χαρ/σμου, το αρ. πρωτ. 341/20-10-2010 έγγραφο του Δασονομείου Καρπάθου και την από 9-12-2014 εντολή της Δ/ντριας Δασών στο με αρ. πρωτ. 87024/12-11-2014 έγγραφο της τοπογ. μηχανικού της υπηρεσίας Θ. Κουντούρη, για κήρυξη της έκτασης που αναφέρεται στο θέμα ως αναδασωτέας.

12. Την αρ. πρωτ. 97679/12-12-2014 εισήγηση της Δ/νσης Δασών Δωδ/νήσου για κήρυξη της εν λόγω έκτασης ως αναδασωτέας, διότι καταστράφηκε από εκχέρσωση, αποφασίζουμε:

Κηρύσσουμε ως αναδασωτέα, με σκοπό την προστασία των εδαφών, του δασικού περιβάλλοντος και την αποκατάσταση της βλάστησης, με φυσική αναγέννηση ή τεχνητή αναδάσωση, για να αποκλεισθεί η χρήση της για κάθε άλλο σκοπό, την δασική έκταση εμβαδού 2.709,5 τ.μ., που καταστράφηκε από εκχέρσωση μεταξύ των ετών 2001 - 2010 και απεικονίζεται με στοιχεία (1, 2, 3, ..., 9, 10, 1) στο τοπογραφικό διάγραμμα το οποίο συνοδεύει την παρούσα. Η ανωτέρω έκταση βρίσκεται στη θέση «Σάνταλος - Ίστια» Δήμου Καρπάθου, Νήσου Καρπάθου, Νομού Δωδ/σου και έχει όρια ως εξής:

Ανατολικά: δασική έκταση.

Δυτικά: δασική έκταση που παραχωρήθηκε κατά χρήση και οδός.

Βόρεια: δασική έκταση.

Νότια: δασική έκταση και δασική έκταση που παραχωρήθηκε κατά χρήση.

Η απόφαση αυτή να δημοσιευθεί στην Εφημερίδα της Κυβερνήσεως.

Ρόδος, 23 Μαρτίου 2015


Ο Ασκών καθήκοντα Γενικού Γραμματέα
Αποκεντρωμένης Διοίκησης
ΝΙΚΟΛΑΟΣ ΘΕΟΔΩΡΙΔΗΣ

ΤΟΠΟΓΡΑΦΙΚΟ ΔΙΑΓΡΑΜΜΑ

Κήρυξης Αναδασωτέας έκτασης εμβαδού 2.709,5 τ.μ., στη θέση "Σάνταλος", Δήμου & Νήσου Καρπάθου, Νομού Δωδεκανήσου

Ανήκει στην αρ. πρωτ. 19949 /23 - 3 - 2015 Απόφαση του Γεν. Γραμμ. Αποκεντρωμένης Διοίκησης Αιγαίου

ΑΠΟΣΠΑΣΜΑ ΧΑΡΤΗ Γ.Υ.Σ. (ΑΡ. 9709/2)
ΚΛΙΜΑΚΑ 1:5000

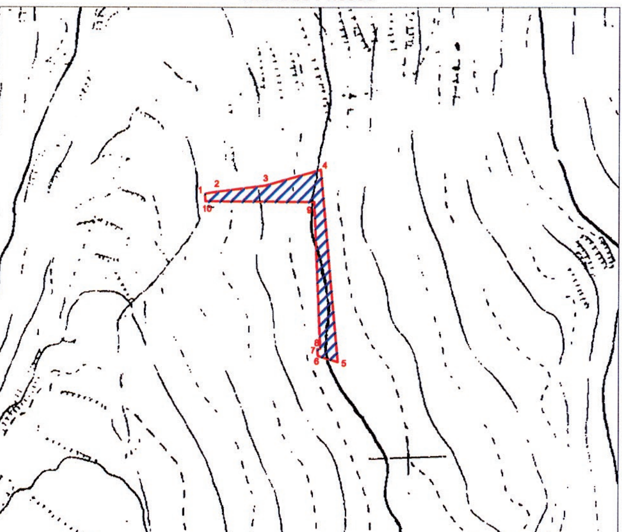


ΕΘΝΙΚΟ ΤΥΠΟΓΡΑΦΕΙΟ
Για τεχνικούς λόγους στο σχεδιάγραμμα, έγινε σμίκρυνση, κατά ποσοστό 82%

Β

ΠΙΝΑΚΑΣ ΣΥΝΤΕΤΑΓΜΕΝΩΝ ΣΕ ΣΥΣΤΗΜΑ ΕΓΣΑ '87

	X	Y
1.	X=790901.0200	Y=3932482.0000
2.	X=790909.0700	Y=3932483.2800
3.	X=790950.1000	Y=3932488.5400
4.	X=790994.5600	Y=3932501.2500
5.	X=791008.3900	Y=3932347.4400
6.	X=790992.2900	Y=3932352.4000
7.	X=790992.0251	Y=3932357.8787
8.	X=790994.3565	Y=3932357.9976
9.	X=790989.1393	Y=3932475.4586
10.	X=790901.3187	Y=3932475.8866

ΑΝΑΠΤΥΓΜΑ ΕΚΤΑΣΗΣ
ΚΛΙΜΑΚΑ 1:2000

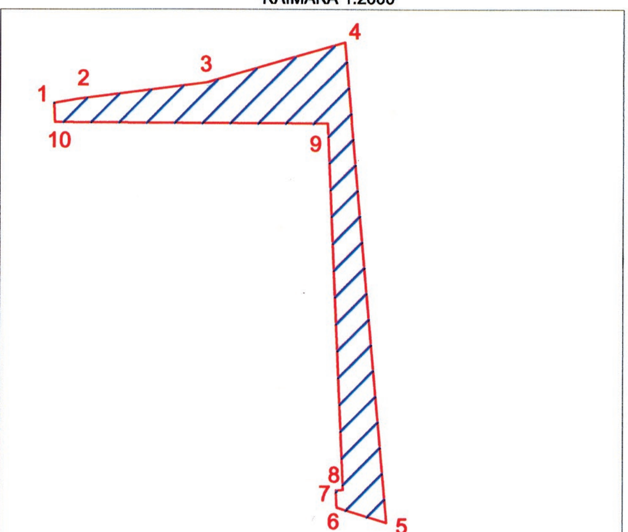

ΥΠΟΜΝΗΜΑ

Έκταση με στοιχεία (1,2,3,.......,9,10,1) εμβαδού 2.709,5 τ.μ. αποτελεί δασική έκταση που εκχερσώθηκε.

ΘΕΩΡΗΘΗΚΕ Ρόδος 23 - 3 - 2015

Ο ΑΣΚΩΝ
ΚΑΘΗΚΟΝΤΑ ΓΕΝ. ΓΡΑΜ. ΑΠΟΚΕΝΤΡΩΜΕΝΗΣ ΔΙΟΙΚΗΣΗΣ ΑΙΓΑΙΟΥ

ΘΕΟΔΩΡΙΔΗΣ ΝΙΚΟΛΑΟΣ

Η Δ/ΝΤΡΙΑ ΔΑΣΩΝ ΔΩΔ/ΣΟΥ

ΜΠΑΛΑΤΣΟΥΚΑ ΑΙΚΑΤΕΡΙΝΗ
ΔΑΣΟΛΟΓΟΣ MSc

Ρόδος 12 - 12 - 2014
Η ΣΥΝΤΑΞΑΣΑ

ΚΟΥΝΤΟΥΡΗ ΘΕΑΝΩ
ΤΟΠΟΓΡΑΦΟΣ ΜΗΧ/ΚΟΣ Τ.Ε.

Αριθμ. 19955 (2)

Κήρυξη ως αναδασωτέας έκτασης, συνολικού εμβαδού 11.075,2 τ.μ., τμήματα των Κ.Μ. 838, 839, 840, 841, 846, 849 και 859 γαιών Διμυλιάς, Δημοτικής Ενότητας Καμείρου, του Δήμου Ρόδου, Νήσου Ρόδου, Νομού Δωδεκανήσου.

Ο ΓΕΝΙΚΟΣ ΓΡΑΜΜΑΤΕΑΣ
ΑΠΟΚΕΝΤΡΩΜΕΝΗΣ ΔΙΟΙΚΗΣΗΣ ΑΙΓΑΙΟΥ

Έχοντας υπόψη:

1. Τις διατάξεις των άρθρων 24 παρ. 1 και 117 παρ. 3 του Συντάγματος.

2. Τις διατάξεις των άρθρων 37,38 και 41 του Ν. 998/1979 «Περί προστασίας των Δασών κ.λπ.» όπως ισχύει.

3. Τις διατάξεις του άρθρου 120 του Ν. 1892/1990.

4. Τις διατάξεις του άρθρου 1 παρ. 15 του Ν. 3208/2003 «Περί προστασίας δασικών οικοσυστημάτων κ.τ.λ.».

5. Τις διατάξεις του Ν. 4280/2014 «Περιβαλλοντική αναβάθμιση κ.λπ. - Ρυθμίσεις δασικής νομοθεσίας κ.λπ.».

6. Τις εγκύκλιες διαταγές του Υπουργείου Γεωργίας:
α) 160417/1180/8-7-1980 και
β) 182447/3049/24-9-1980.

7. Τις διατάξεις του άρθρου 6 του Ν. 3200/1955 περί διοικητικής αποκέντρωσης, όπως τροποποιήθηκε και συμπληρώθηκε μεταγενέστερα με το Ν.Δ. 532/1970.

8. Τις διατάξεις του Ν. 3852/2010 «Νέα Αρχιτεκτονική της Αυτ/σης και της Αποκεντρωμένης Διοίκησης - Πρόγραμμα Καλλικράτης» και το Π.Δ. 143/2010 «Οργανισμός της Αποκεντρωμένης Διοίκησης Αιγαίου».

9. Την Πράξη 4 της 6-2-2015 του Υπουργικού Συμβουλίου «Αποδοχή παραιτήσεων των Γενικών Γραμματέων των Αποκεντρωμένων Διοικήσεων της Χώρας» (ΦΕΚ Α΄ 24).

10. Τις διατάξεις του άρθρου 56 του Ν. 4257/2014 (ΦΕΚ Α΄ 93) «Επείγουσες ρυθμίσεις αρμοδιότητας Υπουργείου Εσωτερικών».

11. Την αρ. πρωτ. ΔΥ/5-8-2014 υποβολή αναφοράς της Δασοπόνου Τζιώλα Αναστασίας και τις αρ. πρωτ. ΔΥ/7-8-2014 και ΔΥ/7-10-2014 εισηγήσεις και πρόταση του Δασολόγου Παπακωνσταντίνου Σπυρίδωνα για κήρυξη της έκτασης που αναφέρεται στο θέμα ως αναδασωτέας.

12. Την αρ. πρωτ. 267/5-1-2015 εισήγηση της Δ/νσης Δασών Δωδ/νήσου για κήρυξη της εν λόγω έκτασης ως αναδασωτέας, διότι καταστράφηκε από εκχέρσωση, αποφασίζουμε:

Κηρύσσουμε ως αναδασωτέα, με σκοπό την προστασία των εδαφών, του δασικού περιβάλλοντος και την αποκατάσταση της βλάστησης, με φυσική αναγέννηση ή τεχνητή αναδάσωση, για να αποκλεισθεί η χρήση τους για κάθε άλλο σκοπό, έκταση Δάσους (τέσσερα τμήματα) που καταστράφηκε από εκχέρσωση μεταξύ των ετών 1998 και 2008, συνολικού εμβαδού 11.075,2 τ.μ. όπως απεικονίζεται ως τμήμα Ιβ με στοιχεία κορυφών (1, 2, 3, ..., 21, 22, 1) και εμβαδόν 4.858,34 τ.μ., τμήμα ΙΙα με στοιχεία κορυφών (23, 24, ..., 36, 37, 23) και εμβαδόν 4.579,13 τ.μ., τμήμα ΙΙβ με στοιχεία κορυφών (38, 39, ..., 50, 51, 38) και εμβαδόν 1.125,86 τ.μ. και τμήμα ΙΙΙ με στοιχεία κορυφών (52, 53, ..., 56, 57, 52) και εμβαδόν 511,87 τ.μ., στο συνημμένο τοπογραφικό διάγραμμα, το οποίο επισυνάπτεται και συνοδεύει την παρούσα. Η κηρυχθείσα έκταση καταλαμβάνει τμήματα των Κ.Μ. 838, 839, 840, 841, 846, 849 και 859 γαιών Διμυλιάς, Δημοτικής Ενότητας Καμείρου, του Δήμου Ρόδου, Νήσου Ρόδου, Νομού Δωδ/σου και έχει όρια ως εξής:

	Τμήμα Ιβ	**Τμήμα ΙΙα**
Βόρεια :	Δάσος	Ελαιώνας και Δάσος
Νότια :	Δάσος	Δάσος και αγρός
Ανατολικά :	Δάσος	Δάσος
Δυτικά :	Δάσος και Ελαιώνας	Επαρχιακή οδός Σορωνής - Διμυλιάς
	ΕΙβ (1,2,3,..,21,22,1) = **4.858,34 τ.μ.**	**ΕΙΙα** (23,24,…,36,37,23) = **4.579,13 τ.μ.**
	Τμήμα ΙΙβ	**Τμήμα ΙΙΙ**
Βόρεια :	Δάσος	Ελαιώνας και Δάσος
Νότια :	Δάσος	Δάσος και αγρός
Ανατολικά :	Δάσος	Δάσος
Δυτικά :	Δάσος και Ελαιώνας	Επαρχιακή οδός Σορωνής - Διμυλιάς
	ΕΙΙβ (38,39,..,50,51,38) = **1.125,86 τ.μ.**	**ΕΙΙΙ** (52,53,..,56,57,52) = **511,87 τ.μ.**

Η απόφαση αυτή να δημοσιευθεί στην Εφημερίδα της Κυβερνήσεως.

Ρόδος, 23 Μαρτίου 2015

Ο Ασκών καθήκοντα Γενικού Γραμματέα Αποκεντρωμένης Διοίκησης
ΝΙΚΟΛΑΟΣ ΘΕΟΔΩΡΙΔΗΣ


ΤΟΠΟΓΡΑΦΙΚΟ ΔΙΑΓΡΑΜΜΑ *εκχερσωμένου Δάσους, που βρίσκεται στην θέση Σιλαφιά Διμυλιάς και περιλαμβάνει γαίες Διμυλιάς και τμήμα της κοίτης χειμάρρου, συμβάλοντα του Πλατύ ποταμού, Δημοτικής Ενότητας Καμείρου, Δήμου και Νήσου Ρόδου, Νομού Δωδ/σου*





Ανήκει στην αρ. πρωτ 19955/23-3 - 2015 Απόφαση της Γ. Γρ. Αποκεντρωμένης Διοίκησης Αιγαίου


Απόσπασμα Χάρτη Γ.Υ.Σ. κλίμακας 1:5000


Κλίμακα 1:2000

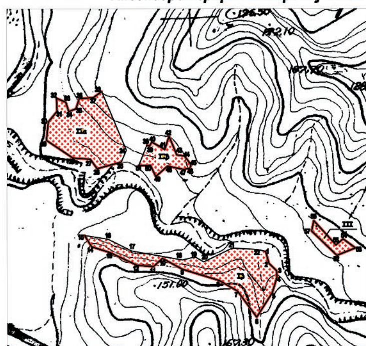

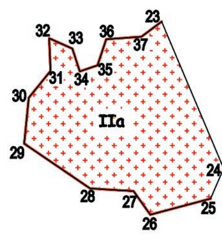

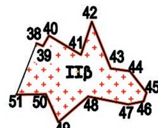

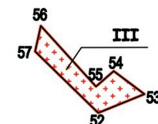

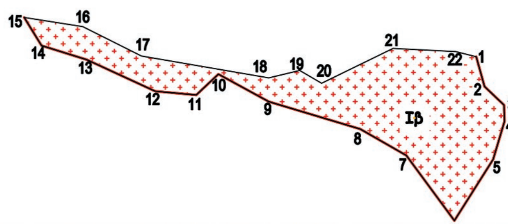

ΥΠΟΜΝΗΜΑ

Τα τμήματα Iβ με στοιχεία κορυφών (1,2,3,...,21,22,1) και εμβαδόν 4.858,34 τ.μ., IIα με στοιχεία κορυφών (23,24,25,...,36,37,23) και εμβαδόν 4.579,13 τ.μ., IIβ με στοιχεία κορυφών (38,39,40,...,50,51,38) και εμβαδόν 1.125,86 τ.μ. και III με στοιχεία κορυφών (52,53,...,56,57,52) και εμβαδόν 511,87 τ.μ. αποτελούν εκχερσωμένα τμήματα Δάσους.

ΠΙΝΑΚΑΣ ΣΥΝΤΕΤΑΓΜΕΝΩΝ ΚΟΡΥΦΩΝ ΧΑΡΑΚΤΗΡΙΖΟΜΕΝΗΣ ΕΚΤΑΣΗΣ (ΕΓΣΑ '87)

ΤΜΗΜΑ Iβ - ΕΚΧΕΡΣΩΜΕΝΟ ΔΑΣΟΣ					
1	X=859716.5914	Y=4025195.5249	12	X=859576.8324	Y=4025180.7317
2	X=859720.0908	Y=4025182.5628	13	X=859547.0637	Y=4025194.6062
3	X=859728.5482	Y=4025174.4796	14	X=859527.3961	Y=4025200.8238
4	X=859728.7712	Y=4025167.4145	15	X=859519.8306	Y=4025213.0300
5	X=859723.7871	Y=4025150.7091	16	X=859545.3296	Y=4025208.9404
6	X=859706.8662	Y=4025124.0658	17	X=859570.9019	Y=4025196.1179
7	X=859686.0576	Y=4025152.5492	18	X=859626.1810	Y=4025186.4801
8	X=859666.0782	Y=4025164.0972	19	X=859639.6950	Y=4025189.6956
9	X=859626.2205	Y=4025176.1196	20	X=859649.2419	Y=4025184.1507
10	X=859604.3458	Y=4025188.1807	21	X=859680.3723	Y=4025199.1947
11	X=859594.6851	Y=4025179.1175	22	X=859707.6323	Y=4025197.7540
Εμβαδόν τμήματος Iβ (1,2,3,..,21,22,1) = **4.858,34 τ.μ.**					

ΤΜΗΜΑ III - ΕΚΧΕΡΣΩΜΕΝΟ ΔΑΣΟΣ					
52	X=859793.9126	Y=4025190.9852	55	X=859793.0132	Y=4025202.4421
53	X=859814.0835	Y=4025199.0804	56	X=859769.0439	Y=4025228.7657
54	X=859800.7902	Y=4025209.1112	57	X=859766.5860	Y=4025217.7113
Εμβαδόν τμήματος III (52,53,..,56,57,52) = **511,87 τ.μ.**					

ΤΜΗΜΑ IIα - ΕΚΧΕΡΣΩΜΕΝΟ ΔΑΣΟΣ					
23	X=859538.5538	Y=4025369.6096	31	X=859490.0271	Y=4025348.3160
24	X=859565.4565	Y=4025305.7545	32	X=859489.4684	Y=4025362.5495
25	X=859559.7348	Y=4025292.7183	33	X=859499.6583	Y=4025357.9258
26	X=859533.4930	Y=4025285.7879	34	X=859502.8707	Y=4025348.0367
27	X=859526.2209	Y=4025296.0552	35	X=859510.5366	Y=4025350.7322
28	X=859507.2789	Y=4025297.2800	36	X=859514.3525	Y=4025361.9983
29	X=859478.4704	Y=4025316.7822	37	X=859529.8009	Y=4025363.1413
30	X=859480.5331	Y=4025336.5943			
Εμβαδόν τμήματος IIα (23,24,25,…,36,37,23) = **4.579,13 τ.μ.**					

ΤΜΗΜΑ IIβ - ΕΚΧΕΡΣΩΜΕΝΟ ΔΑΣΟΣ					
38	X=859587.6656	Y=4025311.3513	45	X=859635.6078	Y=4025289.9974
39	X=859590.5173	Y=4025310.1625	46	X=859634.3315	Y=4025286.1204
40	X=859593.0667	Y=4025314.6898	47	X=859627.6117	Y=4025284.8300
41	X=859607.0407	Y=4025306.4412	48	X=859610.1056	Y=4025288.3099
42	X=859611.8614	Y=4025320.6899	49	X=859597.2072	Y=4025277.2032
43	X=859620.0779	Y=4025300.4887	50	X=859591.6854	Y=4025289.3416
44	X=859628.3522	Y=4025299.2594	51	X=859578.8159	Y=4025289.0879
Εμβαδόν τμήματος IIβ (38,39,..,50,51,38) = **1.125,86 τ.μ.**					

Ρόδος 6 - 10 - 2014
Ο Συντάκτης

Παπακωνσταντίνου Σπυρίδων
Δασολόγος Msc

Ρόδος 7 - 10 - 2014
ΘΕΩΡΗΘΗΚΕ
Η Δ/ντρια Δασών Δωδ/σου

Μπαλατσούκα Αικατερίνη
Δασολόγος Msc

Πειραιάς 23 - 3 - 2015
ΕΓΚΡΙΘΗΚΕ
Ο Ασκών
Καθήκοντα Γ. Γραμμ. Αποκ. Διοίκησης Αιγαίου

Θεοδωρίδης Νικόλαος
Γ. Δ/ντής Δασών και Αγροτικών Υποθέσεων

ΕΘΝΙΚΟ ΤΥΠΟΓΡΑΦΕΙΟ
Για τεχνικούς λόγους στο σχεδιάγραμμα, από το ηλεκτρονικό αρχείο, έγινε σμίκρυνση κατά ποσοστό 57%

Αριθμ. 20228 (3)

Κήρυξη ως αναδωτέας έκτασης, συνολικού εμβαδού 22.142,69 τ.μ., που βρίσκεται στην θέση Πλαϊτσούρα - Σάνταλος, Δήμου και Νήσου Καρπάθου, Νομού Δωδεκανήσου.

Ο ΓΕΝΙΚΟΣ ΓΡΑΜΜΑΤΕΑΣ
ΑΠΟΚΕΝΤΡΩΜΕΝΗΣ ΔΙΟΙΚΗΣΗΣ ΑΙΓΑΙΟΥ

Έχοντας υπόψη:

1. Τις διατάξεις των άρθρων 24 παρ. 1 και 117 παρ. 3 του Συντάγματος.

2. Τις διατάξεις των άρθρων 37, 38 και 41 του Ν. 998/1979 «Περί προστασίας των Δασών κ.λπ.» όπως ισχύει.

3. Τις διατάξεις του άρθρου 120 του Ν. 1892/1990.

4. Τις διατάξεις του άρθρου 1 παρ. 15 του Ν. 3208/2003 «Περί προστασίας δασικών οικοσυστημάτων κ.τ.λ.».

5. Τις διατάξεις του Ν. 4280/2014 «Περιβαλλοντική αναβάθμιση κ.λπ. - Ρυθμίσεις δασικής νομοθεσίας κ.λπ.».

6. Τις εγκύκλιες διαταγές του Υπουργείου Γεωργίας:

α) 160417/1180/8-7-1980 και

β) 182447/3049/24-9-1980.

7. Τις διατάξεις του άρθρου 6 του Ν. 3200/1955 περί διοικητικής αποκέντρωσης, όπως τροποποιήθηκε και συμπληρώθηκε μεταγενέστερα με το Ν.Δ. 532/1970.

8. Τις διατάξεις του Ν. 3852/2010 «Νέα Αρχιτεκτονική της Αυτ/σης και της Αποκεντρωμένης Διοίκησης - Πρόγραμμα Καλλικράτης» και το Π.Δ. 143/2010 «Οργανισμός της Αποκεντρωμένης Διοίκησης Αιγαίου».

9. Την Πράξη 4 της 6-2-2015 του Υπουργικού Συμβουλίου «Αποδοχή παραιτήσεων των Γενικών Γραμματέων των Αποκεντρωμένων Διοικήσεων της Χώρας» (ΦΕΚ Α΄ 24).

10. Τις διατάξεις του άρθρου 56 του Ν. 4257/2014 (ΦΕΚ Α΄ 93) «Επείγουσες ρυθμίσεις αρμοδιότητας Υπουργείου Εσωτερικών».

11. Τις αρ. πρωτ. 314/4-12-2003 και 72/12-5-2008 εισηγήσεις του Δασονομείου Καρπάθου και την αρ. πρωτ. ΔΥ/26-8-2011 εισήγηση και πρόταση του Δασολόγου Παπακωνσταντίνου Σπυρίδωνα για κήρυξη της έκτασης που αναφέρεται στο θέμα ως αναδασωτέας.

12. Την αρ. πρωτ. 20226/24-3-2015 εισήγηση της Δ/νσης Δασών Δωδεκανήσου για κήρυξη της εν λόγω έκτασης ως αναδασωτέας, διότι καταστράφηκε από εκχέρσωση, αποφασίζουμε:


Κηρύσσουμε αναδασωτέα, με σκοπό την προστασία των εδαφών, του δασικού περιβάλλοντος και την αποκατάσταση της βλάστησης, με φυσική αναγέννηση ή τεχνητή αναδάσωση, για να αποκλεισθεί η χρήση τους για κάθε άλλο σκοπό, Δασική έκταση που καταστράφηκε από εκχέρσωση μεταξύ των ετών 1960 και 1980 και δευτερογενώς μεταξύ των ετών 1998 και 2002, συνολικού εμβαδού 22.142,69 τ.μ. όπως απεικονίζεται με στοιχεία κορυφών (1, 2, 3, ..., 53, 54, 1), στο συνημμένο τοπογραφικό διάγραμμα, το οποίο επισυνάπτεται και συνοδεύει την παρούσα που βρίσκεται στην Θέση Πλαϊτσούρα - Σάνταλος, Δήμου και Νήσου Καρπάθου, Νομού Δωδεκανήσου και έχει όρια ως εξής:

Βόρεια:	Αγροτική και δασική έκταση
Νότιο:	Δρόμος και εν συνεχεία Αγροτική και δασική έκταση
Ανατολικά:	Αγροτική έκταση
Δυτικά:	Αγροτική έκταση

Η απόφαση αυτή να δημοσιευθεί στην Εφημερίδα της Κυβερνήσεως.

Ρόδος, 24 Μαρτίου 2015

Ο Ασκών καθήκοντα Γενικού Γραμματέα
Αποκεντρωμένης Διοίκησης
ΝΙΚΟΛΑΟΣ ΘΕΟΔΩΡΙΔΗΣ

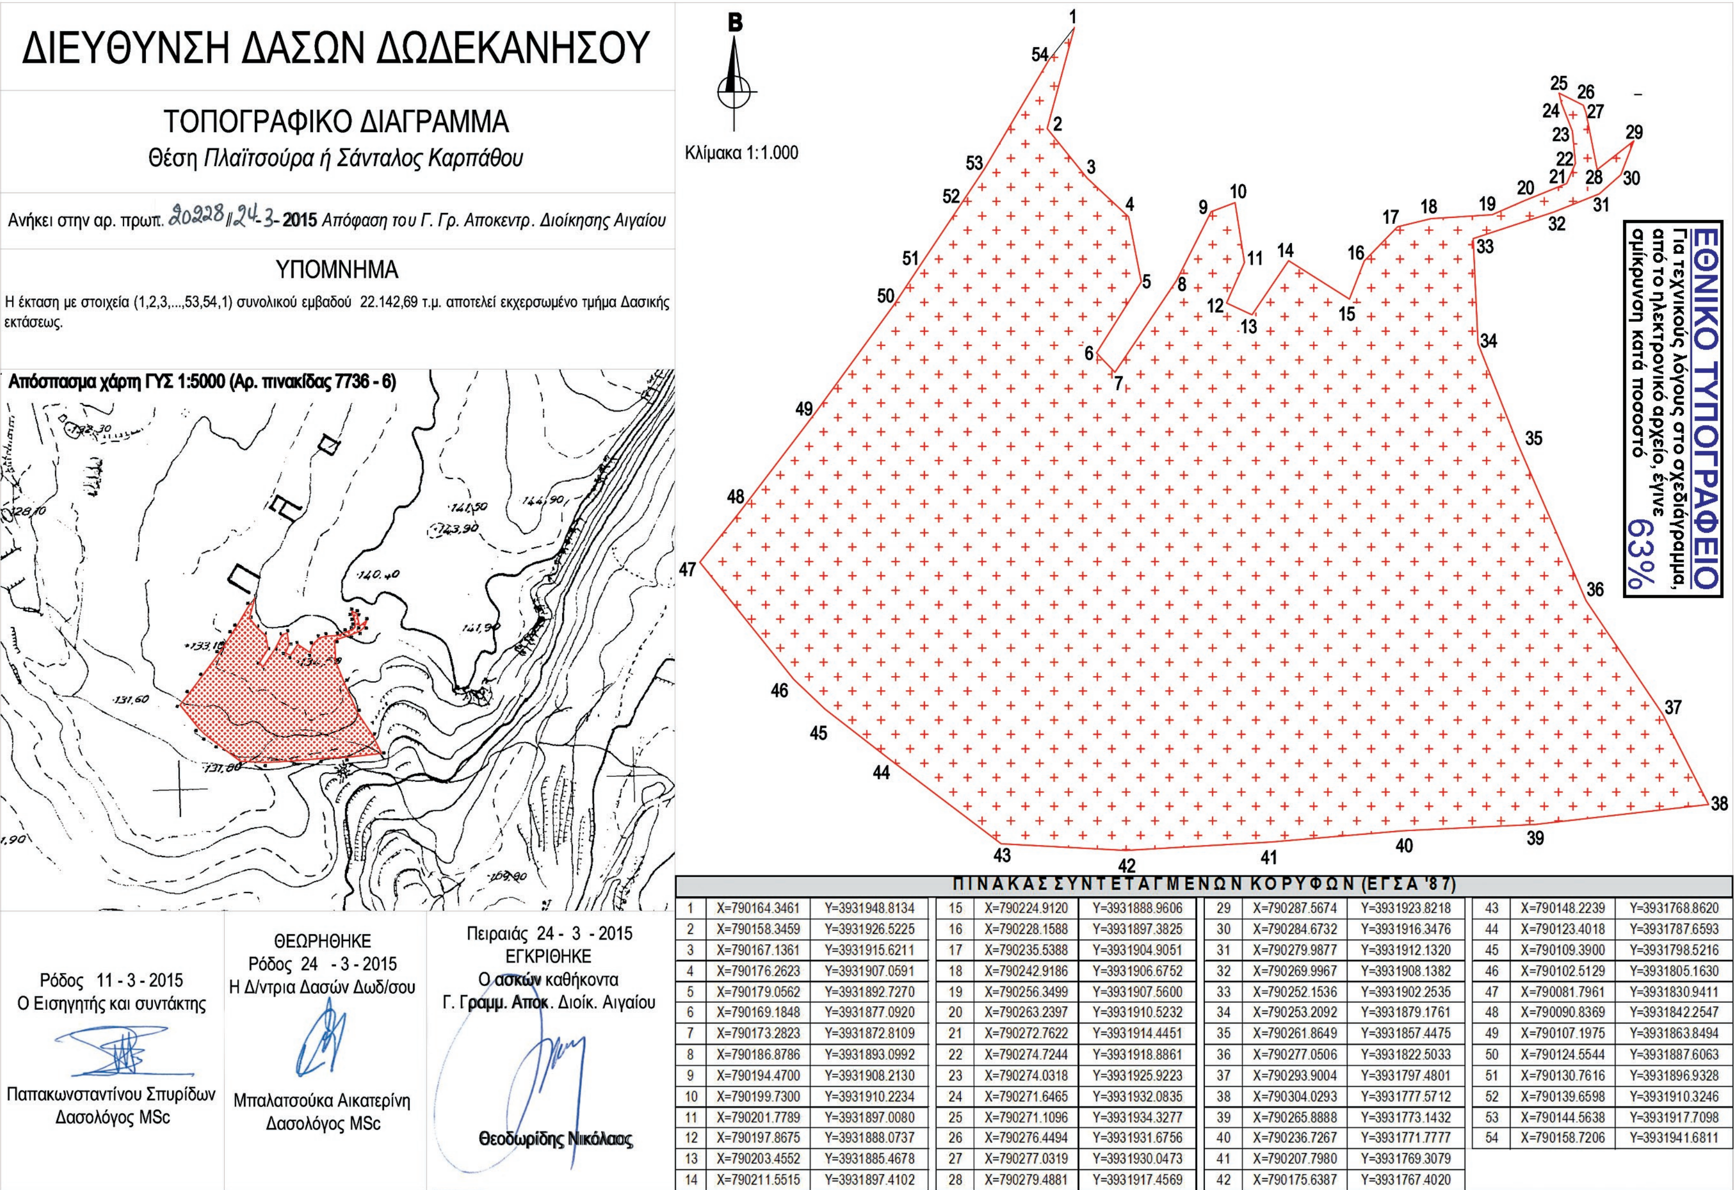

ΔΙΕΥΘΥΝΣΗ ΔΑΣΩΝ ΔΩΔΕΚΑΝΗΣΟΥ

ΤΟΠΟΓΡΑΦΙΚΟ ΔΙΑΓΡΑΜΜΑ

Θέση *Πλαϊτσούρα ή Σάνταλος Καρπάθου*

Ανήκει στην αρ. πρωτ. 20228/24-3-2015 *Απόφαση του Γ. Γρ. Αποκεντρ. Διοίκησης Αιγαίου*

ΥΠΟΜΝΗΜΑ

Η έκταση με στοιχεία (1,2,3,...,53,54,1) συνολικού εμβαδού 22.142,69 τ.μ. αποτελεί εκχερσωμένο τμήμα Δασικής εκτάσεως.

Απόσπασμα χάρτη ΓΥΣ 1:5000 (Αρ. πινακίδας 7736 - 6)

Ρόδος 11 - 3 - 2015
Ο Εισηγητής και συντάκτης

Παπακωνσταντίνου Σπυρίδων
Δασολόγος MSc

ΘΕΩΡΗΘΗΚΕ
Ρόδος 24 - 3 - 2015
Η Δ/ντρια Δασών Δωδ/σου

Μπαλατσούκα Αικατερίνη
Δασολόγος MSc

Πειραιάς 24 - 3 - 2015
ΕΓΚΡΙΘΗΚΕ
Ο ασκών καθήκοντα
Γ. Γραμμ. Αποκ. Διοίκ. Αιγαίου

Θεοδωρίδης Νικόλαος

ΠΙΝΑΚΑΣ ΣΥΝΤΕΤΑΓΜΕΝΩΝ ΚΟΡΥΦΩΝ (ΕΓΣΑ '87)

1	X=790164.3461	Y=3931948.8134	15	X=790224.9120	Y=3931888.9606	29	X=790287.5674	Y=3931923.8218	43	X=790148.2239	Y=3931768.8620
2	X=790158.3459	Y=3931926.5225	16	X=790228.1588	Y=3931897.3825	30	X=790284.6732	Y=3931916.3476	44	X=790123.4018	Y=3931787.6593
3	X=790167.1361	Y=3931915.6211	17	X=790235.5388	Y=3931904.9051	31	X=790279.9877	Y=3931912.1320	45	X=790109.3900	Y=3931798.5216
4	X=790176.2623	Y=3931907.0591	18	X=790242.9186	Y=3931906.6752	32	X=790269.9967	Y=3931908.1382	46	X=790102.5129	Y=3931805.1630
5	X=790179.0562	Y=3931892.7270	19	X=790256.3499	Y=3931907.5600	33	X=790252.1536	Y=3931902.2535	47	X=790081.7961	Y=3931830.9411
6	X=790169.1848	Y=3931877.0920	20	X=790263.2397	Y=3931910.5232	34	X=790253.2092	Y=3931879.1761	48	X=790090.8369	Y=3931842.2547
7	X=790173.2823	Y=3931872.8109	21	X=790272.7622	Y=3931914.4451	35	X=790261.8649	Y=3931857.4475	49	X=790107.1975	Y=3931863.8494
8	X=790186.8786	Y=3931893.0992	22	X=790274.7244	Y=3931918.8861	36	X=790277.0506	Y=3931822.5033	50	X=790124.5544	Y=3931887.6063
9	X=790194.4700	Y=3931908.2130	23	X=790274.0318	Y=3931925.9223	37	X=790293.9004	Y=3931797.4801	51	X=790130.7616	Y=3931896.9328
10	X=790199.7300	Y=3931910.2234	24	X=790271.6465	Y=3931932.0835	38	X=790304.0293	Y=3931777.5712	52	X=790139.6598	Y=3931910.3246
11	X=790201.7789	Y=3931897.0080	25	X=790271.1096	Y=3931934.3277	39	X=790265.8888	Y=3931773.1432	53	X=790144.5638	Y=3931917.7098
12	X=790197.8675	Y=3931888.0737	26	X=790276.4494	Y=3931931.6756	40	X=790236.7267	Y=3931771.7777	54	X=790158.7206	Y=3931941.6811
13	X=790203.4552	Y=3931885.4678	27	X=790277.0319	Y=3931930.0473	41	X=790207.7980	Y=3931769.3079			
14	X=790211.5515	Y=3931897.4102	28	X=790279.4881	Y=3931917.4569	42	X=790175.6387	Y=3931767.4020			

Αριθμ. 33749/918 (4)

Μερική ανάκληση της αριθ. 3649/19-10-2007 (562 Δ΄) απόφασης κήρυξης ως αναδασωτέας Γενικού Γραμματέα της Π.Δ.Ε. όπως ισχύει σήμερα, για έκταση εμβαδού 2.885,00 τ.μ. στη θέση «Χωροστάσι» Τ.Κ. Σμέρνας του Δήμου Ζαχάρως της Π.Ε. Ηλείας.

Ο ΓΕΝΙΚΟΣ ΓΡΑΜΜΑΤΕΑΣ
ΑΠΟΚΕΝΤΡΩΜΕΝΗΣ ΔΙΟΙΚΗΣΗΣ ΠΕΛΟΠΟΝΝΗΣΟΥ - ΔΥΤΙΚΗΣ ΕΛΛΑΔΑΣ ΚΑΙ ΙΟΝΙΟΥ

Έχοντας υπόψη:

1. Τις δ/ξεις του αρθ. 117 παρ 3 και το άρθρο 24 παρ. 1 του Συντάγματος της χώρας.

2. Τις δ/ξεις του άρθρου 6 του Νόμου 3200/1955 «Περί Διοικητικής Αποκέντρωσης» όπως τροποποιήθηκε και ισχύει.

3. Τις δ/ξεις του άρθ. 2503/1997 «Περί διοικητικής αποκεντρώσεως» όπως αυτές τροποποιήθηκαν μεταγενέστερα.

4. Τις δ/ξεις του Ν. 998/1979 «περί προστασίας των Δασών κ.λπ.» και ειδικότερα των άρθρων 10 και 44 παρ. 3 και 4 όπως προστέθηκαν με το άρθρο 36 του Ν. 3698/2008 (198 Α΄) όπως τροποποιήθηκε με το άρθρο 35 και 52 του Ν. 4082/2014.

5. Το Ν. 3852/2010 (87Α΄) «Νέα Αρχιτεκτονική της Αυτοδιοίκησης και της Αποκεντρωμένης Διοίκησης Πρόγραμμα Καλλικράτης».

6. Το Π.Δ. 139/2010 «Οργανισμός της Αποκεντρωμένης Διοίκησης Πελ/ου, Δυτ. Ελλάδας και Ιονίου.

7. Τις διατάξεις του άρθρου 36 του Ν. 3698/2008 (198 Α΄) και την αριθ. 97870/2248/7-5-2009 εγκύκλιο δ/γή του ΥΑΑΤ σχετικά με την εφαρμογή του άρθ. 36 του Ν. 3698/2008.

8. Τις δ/ξεις του Ν. 3208/2003 «Προστασία δασικών οικοσυστημάτων, κατάρτιση δασολογίου, ρύθμιση εμπραγμάτων δικαιωμάτων επί δασών και δασικών εν γένει εκτάσεων και άλλες διατάξεις» και ειδικότερα την παρ. 9 του άρθρου 21 αυτού.

9. Την αριθ. 3649/19-10-2007 (562 Α΄) απόφαση κήρυξης αναδασωτέας Γενικού Γραμματέα της Περιφέρειας Δυτικής Ελλάδος όπως ισχύει σήμερα, με την οποία κηρύχθηκε αναδασωτέα λόγω πυρκαγιάς έκταση εμβαδού 210.000,00 στρεμμάτων.

10. Την υπ' αριθ. 216056/1746/13-10-2011, εγκύκλιο του ΥΠΕΚΑ.

11. Τις α) 160417/1180/8.7.1980 και β) 182447/3049/24.9.1980 Δ/γές του Υπουργείου Γεωργίας σχετικές με την κήρυξη εκτάσεων ως αναδασωτέων.

12. Την υπ' αριθ. 17/2014 απόφαση της Α/θμιας Επιτροπής Επίλυσης Δασικών Αμφισβητήσεων Ηλείας, η οποία γνωμοδότησε θετικά και αποφάσισε σχετικά με την άρση αναδασωτέας της έκτασης εμβαδού 2.885,00 τ.μ., στη θέση «Χωροστάσι» Τ.Κ. Σμέρνας του Δήμου Ζαχάρως της Π.Ε. Ηλείας.

13. Τις διατάξεις και την σχετική νομολογία περί ανάκλησης των διοικητικών πράξεων.

14. Την πράξη 4 του Υπουργικού Συμβουλίου της 6.2.2015 (ΦΕΚ Α΄ 24) καθώς και το άρθρο 56 του Ν. 4257/2014 (ΦΕΚ Α΄ 93).

15. Την υπ' αριθ. 152695/4176/07-11-2014 πρόταση του Δασαρχείου Ολυμπίας με θέμα πρόταση άρσης αναδασωτέας για μερική ανάκληση της 3649/19-10-2007 απόφασης κήρυξης αναδασωτέας καθώς και την από 06-11-2014 εισηγητική έκθεση του Δημητρίου Κωνσταντόπουλου, για άρση αναδασωτέας έκτασης εμβαδού 2.885,00 τ.μ. που βρίσκεται «Χωροστάσι», Τ.Κ. Σμέρνας του Δήμου Ζαχάρως της Π.Ε. Ηλείας, φερόμενης ιδιοκτησίας Μπεκρή Χαρίλαου του Κωνσταντίνου «λόγω πλάνης».

16. Τις διατάξεις του αρθ. 47 παρ. 1 του Ν. 3900/2010 (303 Α΄) «εξορθολογισμός διαδικασιών και επιτάχυνση της διοικητικής δίκης και άλλες διατάξεις».

17. Την θετική εισήγηση της Δ/σης Δασών Ηλείας προς τον Γ. Γ. Αποκεντρωμένης Διοίκησης Πελοποννήσου Δυτικής Ελλάδος και Ιονίου με την οποία προτείνεται η εν μέρει ανάκληση της αναφερόμενης στο θέμα έκτασης, αποφασίζουμε:

Ανακαλούμε μερικώς την υπ' αριθ. 3649/19-10-2007 (562 Δ΄) απόφαση κήρυξης αναδασωτέας Γενικού Γραμματέα Π.Δ.Ε. όπως ισχύει σήμερα, για έκταση εμβαδού 2.885,00 τ.μ. που είχε εξαιρεθεί αόριστα από την έκταση των 210.000,00 στρεμμάτων και η οποία κηρύχθηκε αναδασωτέα λόγω πυρκαγιάς με την ανωτέρω απόφαση. Η ανωτέρω έκταση βρίσκεται στην θέση «Χωροστάσι», Τοπικής Κοινότητας Σμέρνας του Δήμου Ζαχάρως της Π.Ε. Ηλείας, όπως προσδιορίζεται στο προσαρτημένο αναπόσπαστα στην παρούσα τοπογραφικό διάγραμμα κλίμακας 1:1500 για την οποία έχει εκδοθεί η αριθ. 17/2014 απόφαση της Α/θμιας Ε.Ε.Δ.Α Ηλείας σύμφωνα με το άρθρο 36 του Ν. 3698/2008 και ορίζεται ως εξής:

Ανατολικά: Με δασική έκταση.

Δυτικά: Με ιδιοκτησίες Παναγιώτη Τζανετόπουλου και Αντωνίου Αλεξόπουλου.

Βόρεια: Με δασική έκταση.

Νότια: Με αγροτικό δρόμο και ιδιοκτησία Παναγιώτη Τζανετόπουλου.

Κατά τα λοιπά ισχύει η 3649/19-10-2007 απόφαση γενικού γραμματέα Π.Δ.Ε όπως ισχύει σήμερα.

Επιτρέπεται υποβολή κατ' αυτής αίτηση ακύρωσης ενώπιον του (οικείου) Τριμελούς Διοικητικού Εφετείου μέσα σε προθεσμία (60) ημερών, που αρχίζει από την επομένη της δημοσίευσης η της κοινοποίησης.

Από την εφαρμογή των κανονιστικών διατάξεων της απόφασης αυτής δεν προκαλείται δαπάνη σε βάρος του κρατικού προϋπολογισμού σύμφωνα με το άρθρο 90 του Π.Δ. 63/2005 «κωδικοποίηση της νομοθεσίας για την Κυβέρνηση και τα Κυβερνητικά όργανα» (Φ.Ε.Κ. 98 Α΄/22-04-2005).

Η απόφαση αυτή να δημοσιευθεί στην Εφημερίδα Κυβερνήσεως.

Πάτρα, 19 Μαρτίου 2015

Ο Ασκών καθήκοντα Γενικού Γραμματέα
Αποκεντρωμένης Διοίκησης
ΔΙΟΝΥΣΙΟΣ ΠΑΝΑΓΙΩΤΟΠΟΥΛΟΣ




ΕΛΛΗΝΙΚΗ ΔΗΜΟΚΡΑΤΙΑ
ΑΠΟΚΕΝΤΡΩΜΕΝΗ ΔΙΟΙΚΗΣΗ Π.Δ.Ε.&Ι
ΓΕΝΙΚΗ Δ/ΝΣΗ ΔΑΣΩΝ & ΑΓΡ. ΥΠΟΘΕΣΕΩΝ
ΔΙΕΥΘΥΝΣΗ ΔΑΣΩΝ Ν. ΗΛΕΙΑΣ
ΔΑΣΑΡΧΕΙΟ ΟΛΥΜΠΙΑΣ

Ανήκει στην με αριθ. 33749/918/19-3-2015 απόφαση Γενικού Γραμματέα Α.Δ.

ΤΟΠΟΓΡΑΦΙΚΟ ΔΙΑΓΡΑΜΜΑ

Έκτασης συνολικού εμβαδού Ε= **2.885,00** τ.μ. στην θέση «**Χωροστάσι**» περιφέρειας Τ.Κ. **Σμέρνας** Δήμου **Ζαχάρως**

ΧΑΡΤΗΣ ΠΡΟΣΑΝΑΤΟΛΙΣΜΟΥ
ΚΛΙΜΑΚΑ 1:50.000

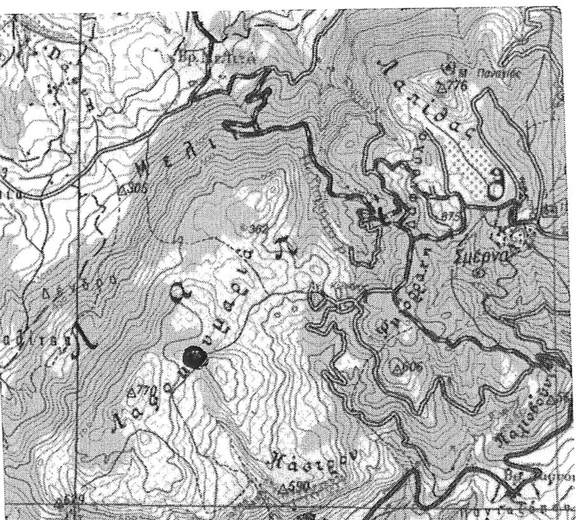


ΕΘΝΙΚΟ ΤΥΠΟΓΡΑΦΕΙΟ
Για τεχνικούς λόγους στο σχεδιάγραμμα, έγινε σμίκρυνση, κατά ποσοστό 82%

ΚΛΙΜΑΚΑ 1: 1. 1500





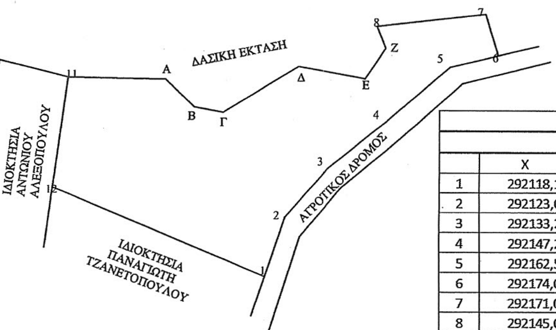

ΣΥΝΤΕΤΑΓΜΕΝΕΣ ΕΓΣΑ '87					
Ε = 2.885,00Τ.Μ					
	Χ	Ψ		Χ	Ψ
1	292118,12	4156641,49	Ζ	292147,12	4156696,64
2	292123,00	4156656,00	Ε	292142,22	4156689,25
3	292133,20	4156667,68	Δ	292126,16	4156692,19
4	292147,22	4156679,06	Γ	292108,06	4156681,13
5	292162,57	4156692,29	Β	292101,09	4156682,42
6	292174,00	4156695,00	Α	292094,21	4156689,01
7	292171,00	4156705,00	11	292070,76	4156689,38
8	292145,00	4156702,00	12	292067,00	4156663,00

ΘΕΩΡΗΘΗΚΕ
Πάτρα, 19-3-2015
Ο Γενικός Γραμματέας Α.Δ.
ο Ασκών καθήκοντα
Τ.Υ.
ΔΙΟΝΥΣΙΟΣ ΠΑΝΑΓΙΩΤΟΠΟΥΛΟΣ



Κρέστενα, 06 - 11 -2014
Ο Δασάρχης Ολυμπίας

Βασίλης Γιακουμής
Δασολόγος

Ο Συντάκτης

Δ. Κωνσταντόπουλος
Δασολόγος



ΑΠΟ ΤΟ ΕΘΝΙΚΟ ΤΥΠΟΓΡΑΦΕΙΟ
ΚΑΠΟΔΙΣΤΡΙΟΥ 34 * ΑΘΗΝΑ 104 32 * ΤΗΛ. 210 52 79 000 * FAX 210 52 21 004